

nové listnaté kvetoucí stromy, které budou zachovány do finální etapy (s větším středovým bodem)

nové listnaté kvetoucí stromy, se kterými finální etapa nepočítá (s malým středovým bodem)

nový mobiliář - lavičky/křesílka natočené k sobě v komunikačním úhlu, přistíněné stromy, s výhledem na Homoli




stávající vánoční strom

travnatá plocha vyčištěná od stávajících keřových porostů které jsou bariérou v prostoru

stříhaný habrový plot - pohledové odclonění plotu z vlnitého plechu, kompaktní stříhaný tvar minimalizuje zanášení odpadky

mobiliář pod stromem u Berušky

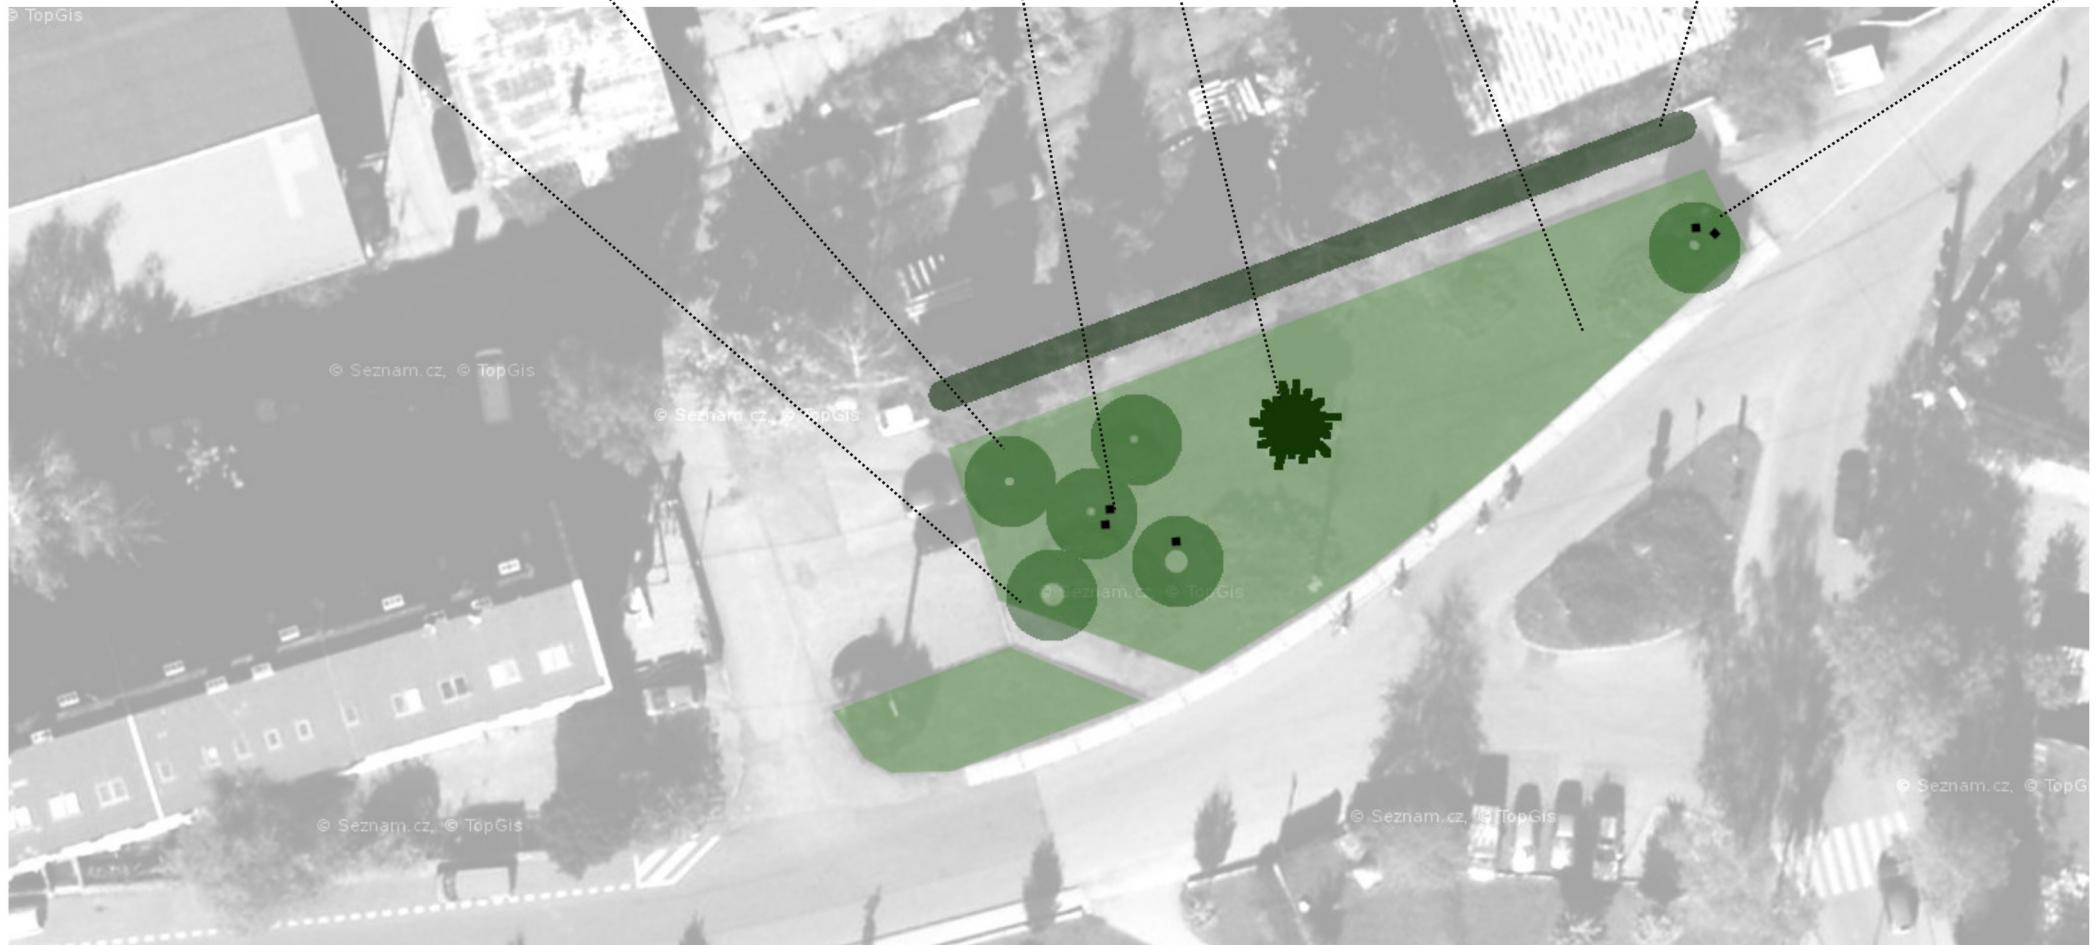

NÁVRH ETAPY "0"